


## 3-спальная № 828

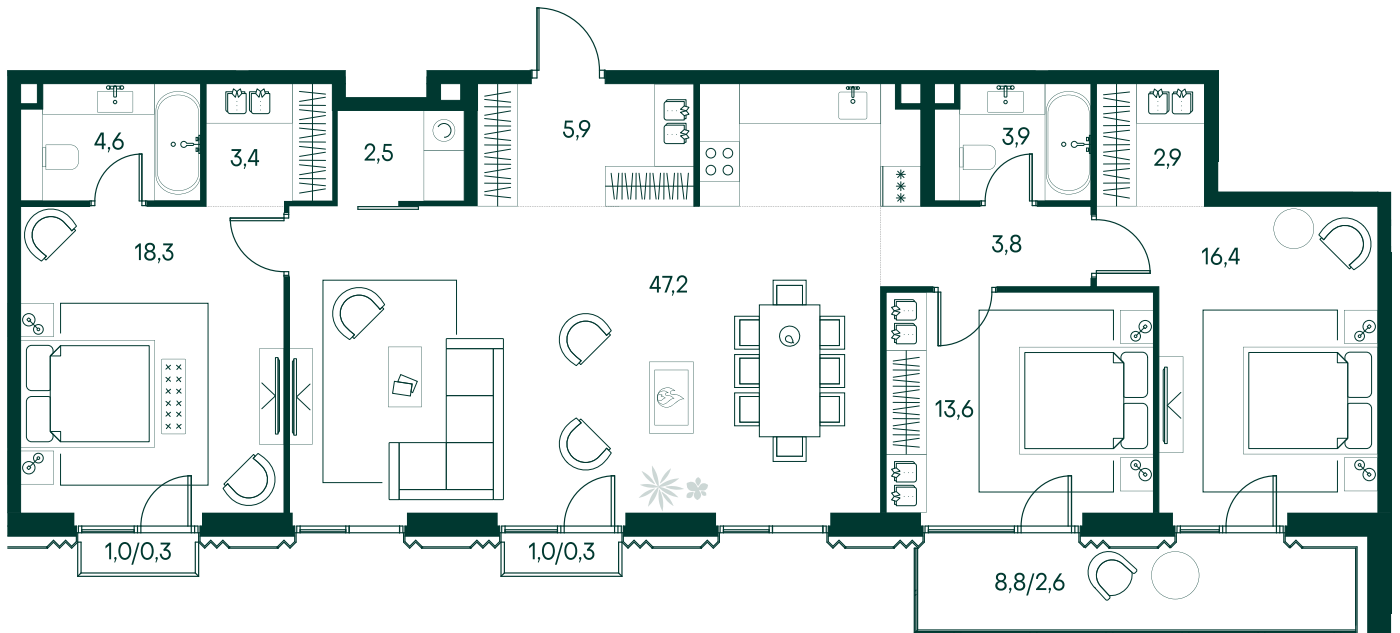

Площадь	125.7 м <sup>2</sup>
Квартал	«Беллини»
Корпус	Строение 7
Этаж	13 из 13
Срок сдачи	3 кв. 2028


### ОСОБЕННОСТИ КВАРТИРЫ

- Угловое остекление
- Большая гостиная
- Мастер-спальня
- Большая кухня

82 861 440 ₽

ОТ 845 039 ₽ В МЕСЯЦ В ИПОТЕКУ

### КОРПУС НА ПЛАНЕ

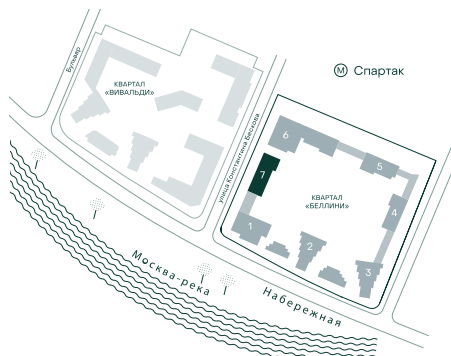

### ВИД ИЗ ОКНА

